

APPARTEMENT N°B101

APPARTEMENT 4 PIECES

1er étage

entrée	7,69 m <sup>2</sup>
séjour/cuisine	26,14 m <sup>2</sup>
chambre 1	13,65 m <sup>2</sup>
chambre 2	9,59 m <sup>2</sup>
chambre 3	10,15 m <sup>2</sup>
SDB/WC	5,43 m <sup>2</sup>
WC	1,33 m <sup>2</sup>
SDE	1,75 m <sup>2</sup>
dégagement	5,14 m <sup>2</sup>

**surface habitable 80,87 m<sup>2</sup>**

balcon	4,01 m <sup>2</sup>
terrasse	35,45 m <sup>2</sup>



**surface privative totale 120,33 m<sup>2</sup>**

LEGENDES

tableau électrique	ballon d'eau chaude
soffite	chaudière individuelle
F-Allège 0,10	fenêtre avec allège de 0,10 m
PF-Seuil 0,10	porte-fenêtre avec seuil de 0,10 m
F-Allège vitrée 1m	fenêtre avec allège vitrée de 1 m
	PL placard
	VR volet roulant
	VB volet battant

DATE D'EDITION 22/11/2017

INDICE

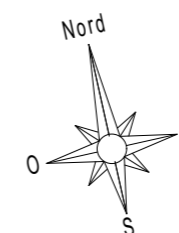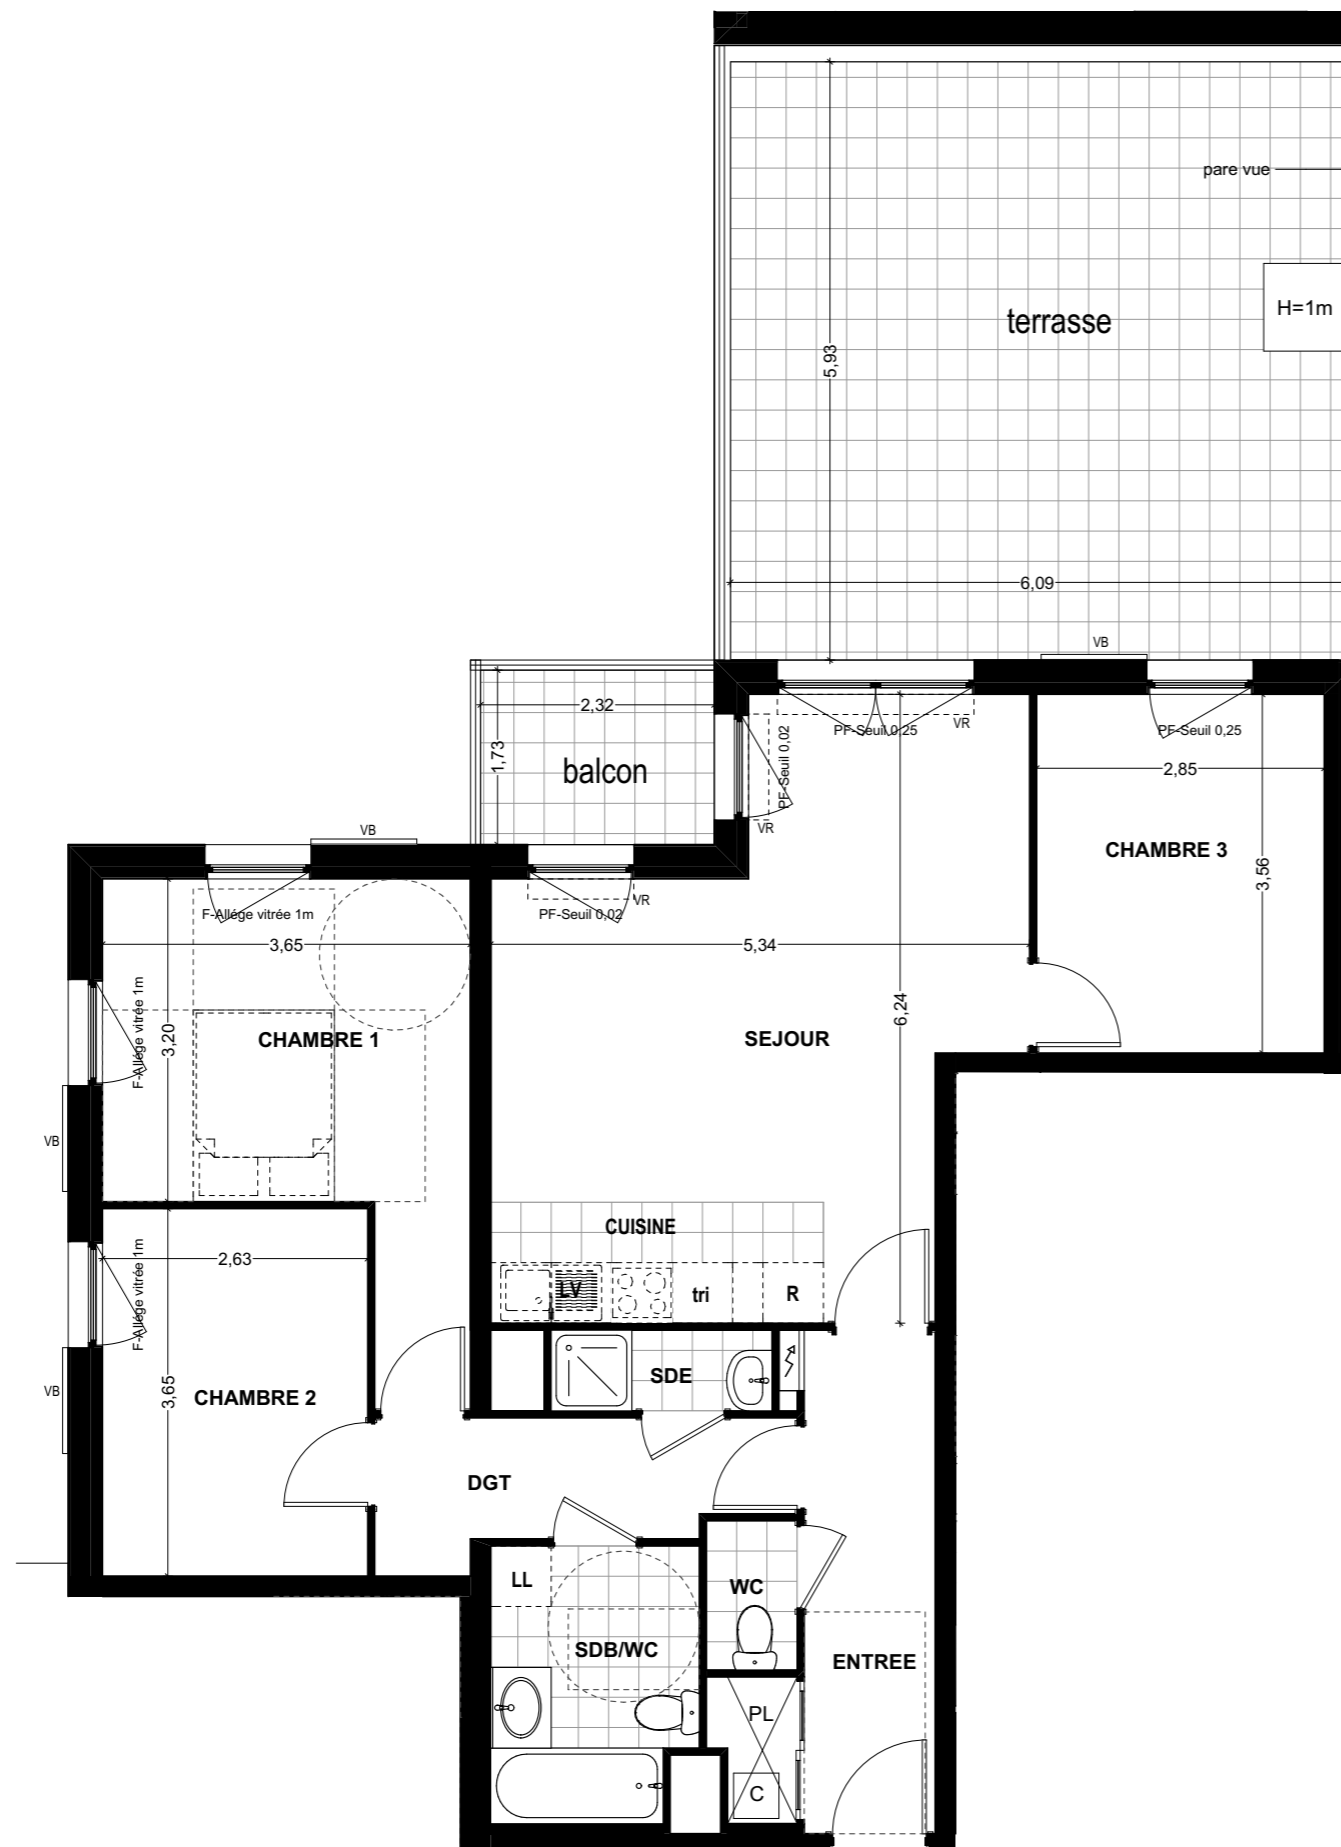

Des modifications sont susceptibles d'être apportées à ce plan en fonction des nécessités techniques de la réalisation, tant en ce qui concerne les dimensions libres, que l'équipement.

Les surfaces et les hauteurs sous plafond indiquées sont approximatives.

Les retombées, soffites, faux-plafonds, ainsi que l'emplacement des appareils sanitaires ne sont pas tous figurés ou le sont à titre indicatif.

Les emplacements dévolus aux équipements ménagers et à ceux liés au lavage du linge sont représentés en correspondance avec les différents raccordements nécessaires en électricité et en eau; aucun de ces éléments n'est fourni.