

UNE RÉALISATION



VERSAILLES - MONTBAURON


REFLETS  
BEEFELS

PLAN DE RÉSERVATION  
LOT N°C301

REFLETS  
BEEFELS

*52 ter, avenue de Saint-Cloud - 78000 Versailles*




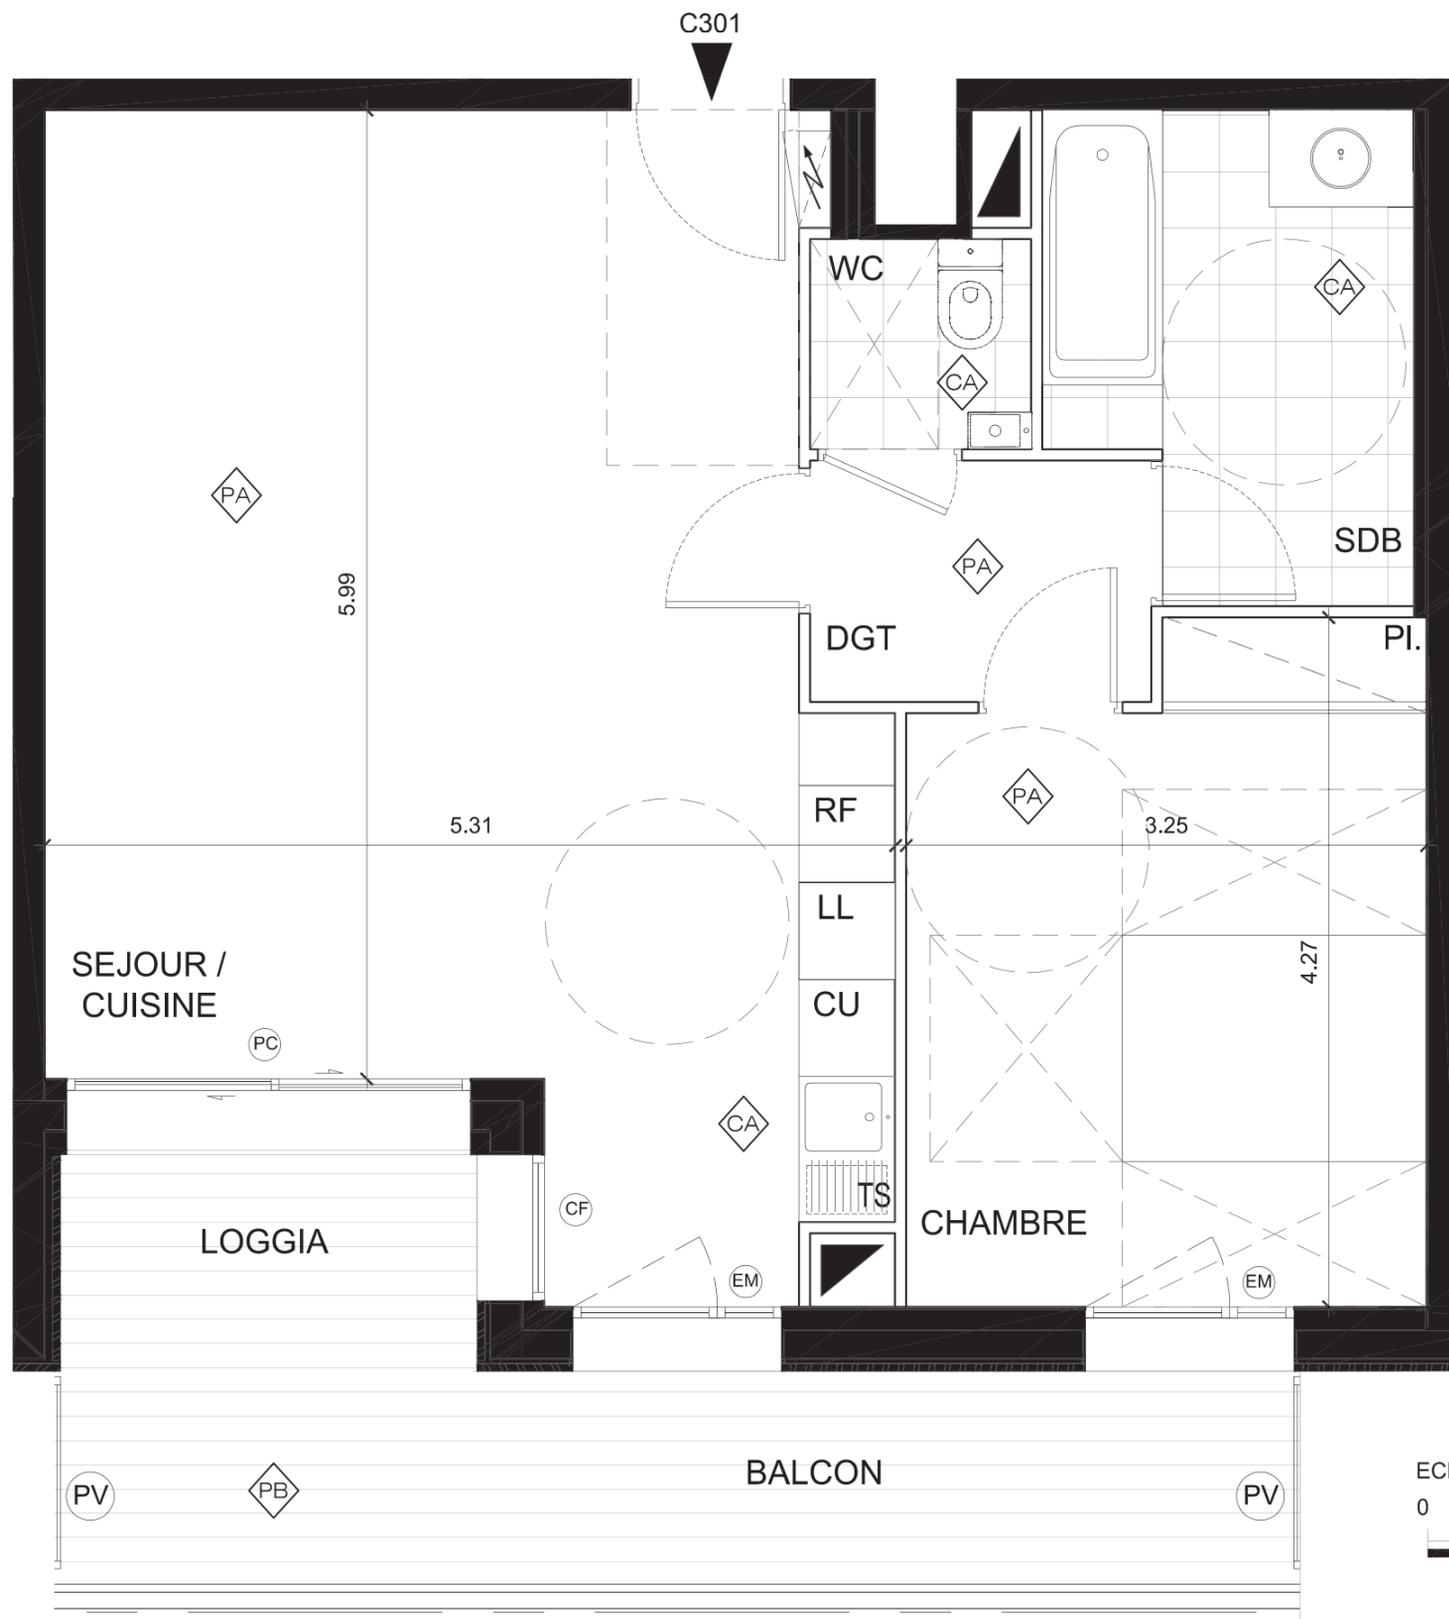

**2 PIÈCES**  
**Bâtiment C - C301 - 3<sup>ème</sup> étage**

SÉJOUR/CUISINE	32,50 m <sup>2</sup>
DÉGAGEMENT	3,20 m <sup>2</sup>
CHAMBRE	12,90 m <sup>2</sup>
SDB	6,40 m <sup>2</sup>
WC	1,80 m <sup>2</sup>
<b>SURFACE TOTALE</b>	<b>56,80 m<sup>2</sup></b>
<b>BALCON/LOGGIA</b>	<b>15,80 m<sup>2</sup></b>

- CA CARRELAGE
- PA PARQUET
- PB PLATELAGE BOIS
- PF PORTE-FENÊTRE
- PC PORTE COULISSANTE
- IS IMPOSTE À SOUFFLET
- CF CHÂSSIS FIXE
- EM CHÂSSIS FIXE + PORTE-FENÊTRE
- CI CHÂSSIS FIXE TRANSLUCIDE + IMPOSTE À SOUFFLET
- OF OUVRANTS À LA FRANÇAISE
- PV PARE-VUE

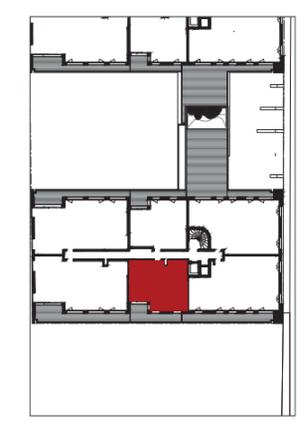

Les surfaces, côtes, gaines, retombées, soffites et faux plafonds ainsi que l'emplacement des sanitaires ne sont pas tous figurés ou le sont à titre indicatif. Des modifications sont susceptibles d'être apportées à ce plan en fonction des impératifs administratifs, des contraintes techniques de conception et des tolérances d'exécution, tant en ce qui concerne les dimensions libres que les équipements et les réseaux divers, les appareillages sanitaires et électriques. Seuls seront fournis les équipements figurant sur le descriptif en annexe de l'acte de vente.