



LOT A :  
Limite du terrain - Surface : 3737 m<sup>2</sup>

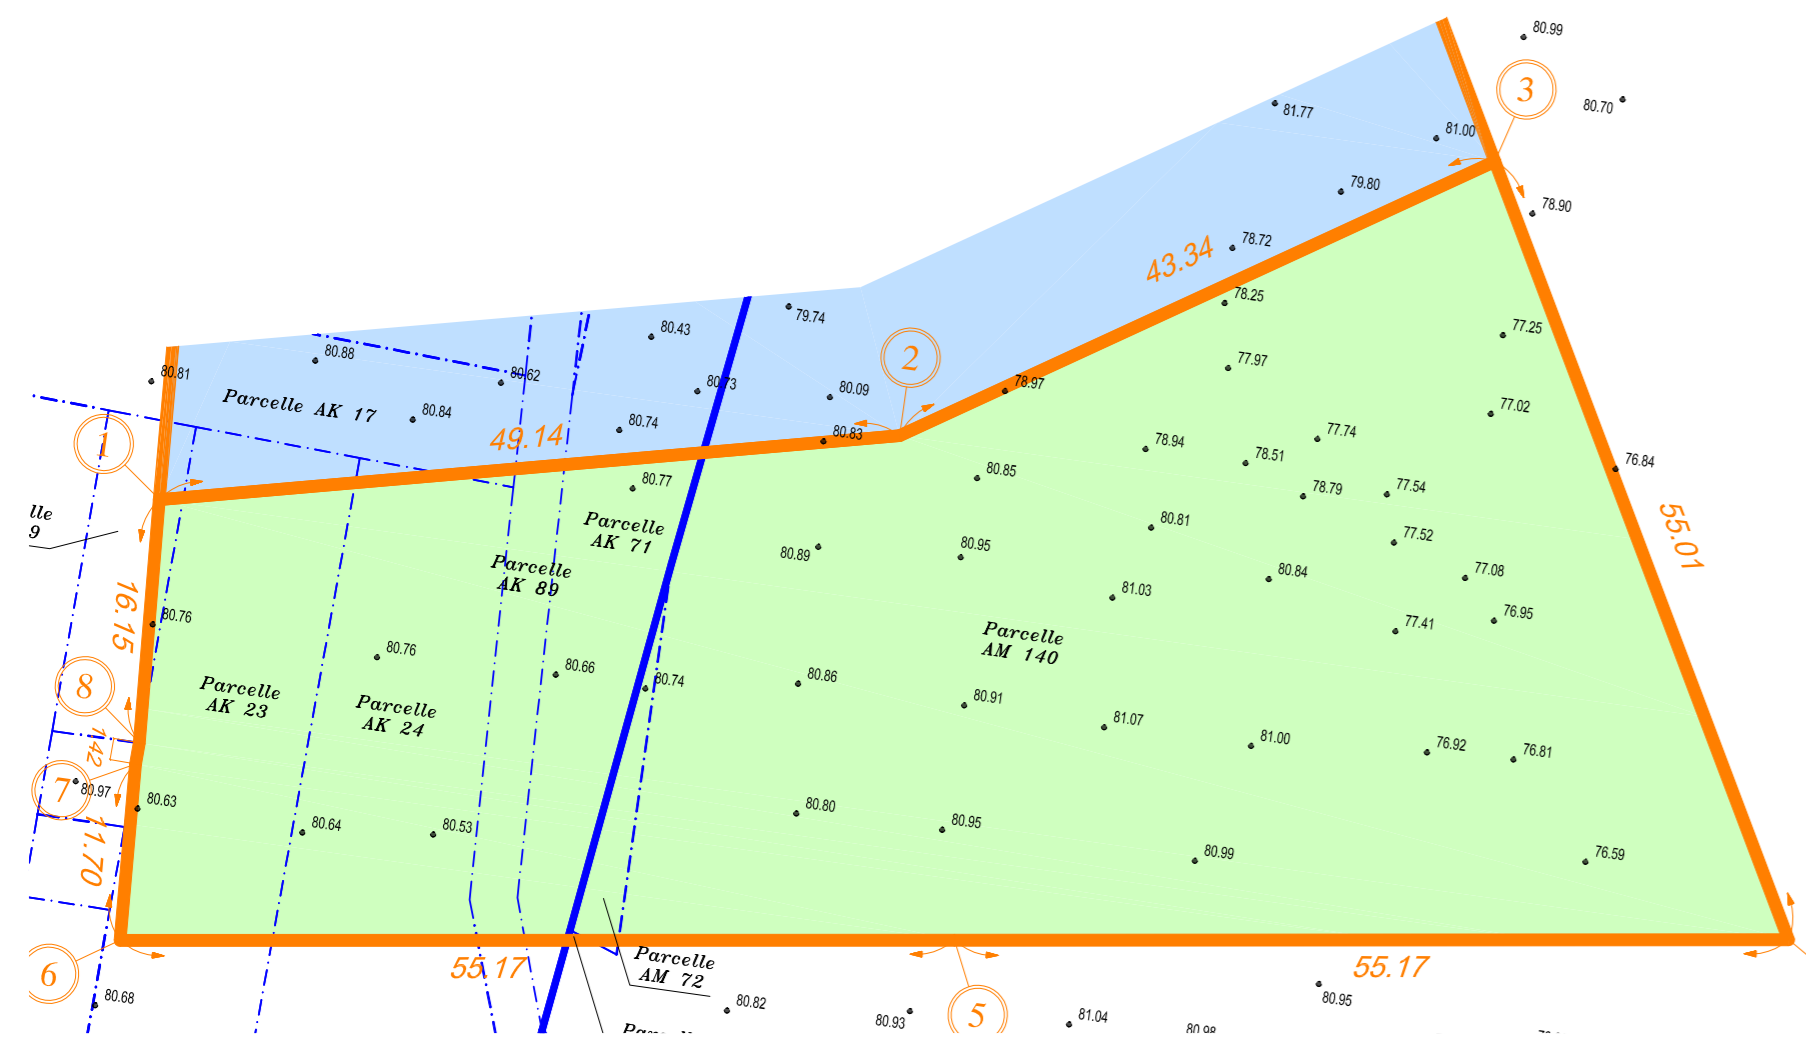


LOT A :  
Plan terrain existant



Arbre existant à supprimer

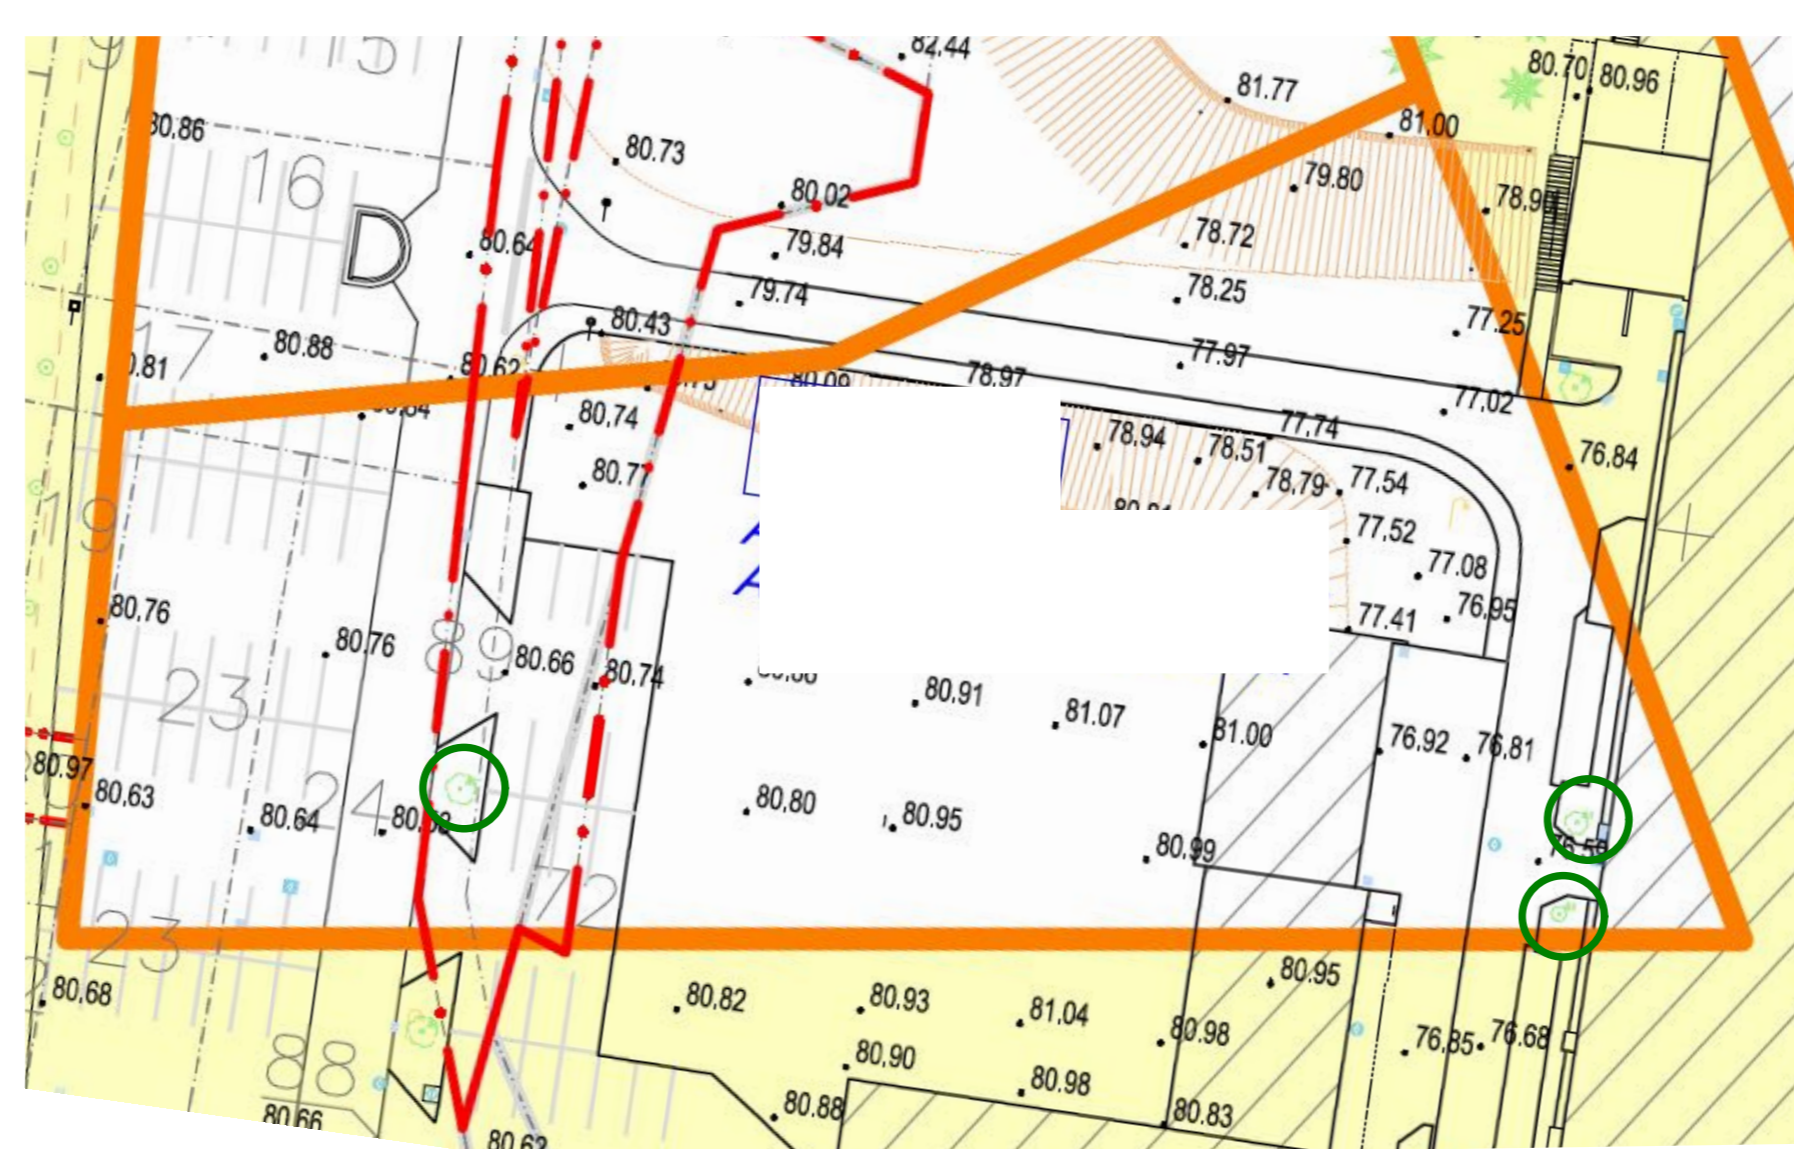


LOT A :  
Plan espace vert

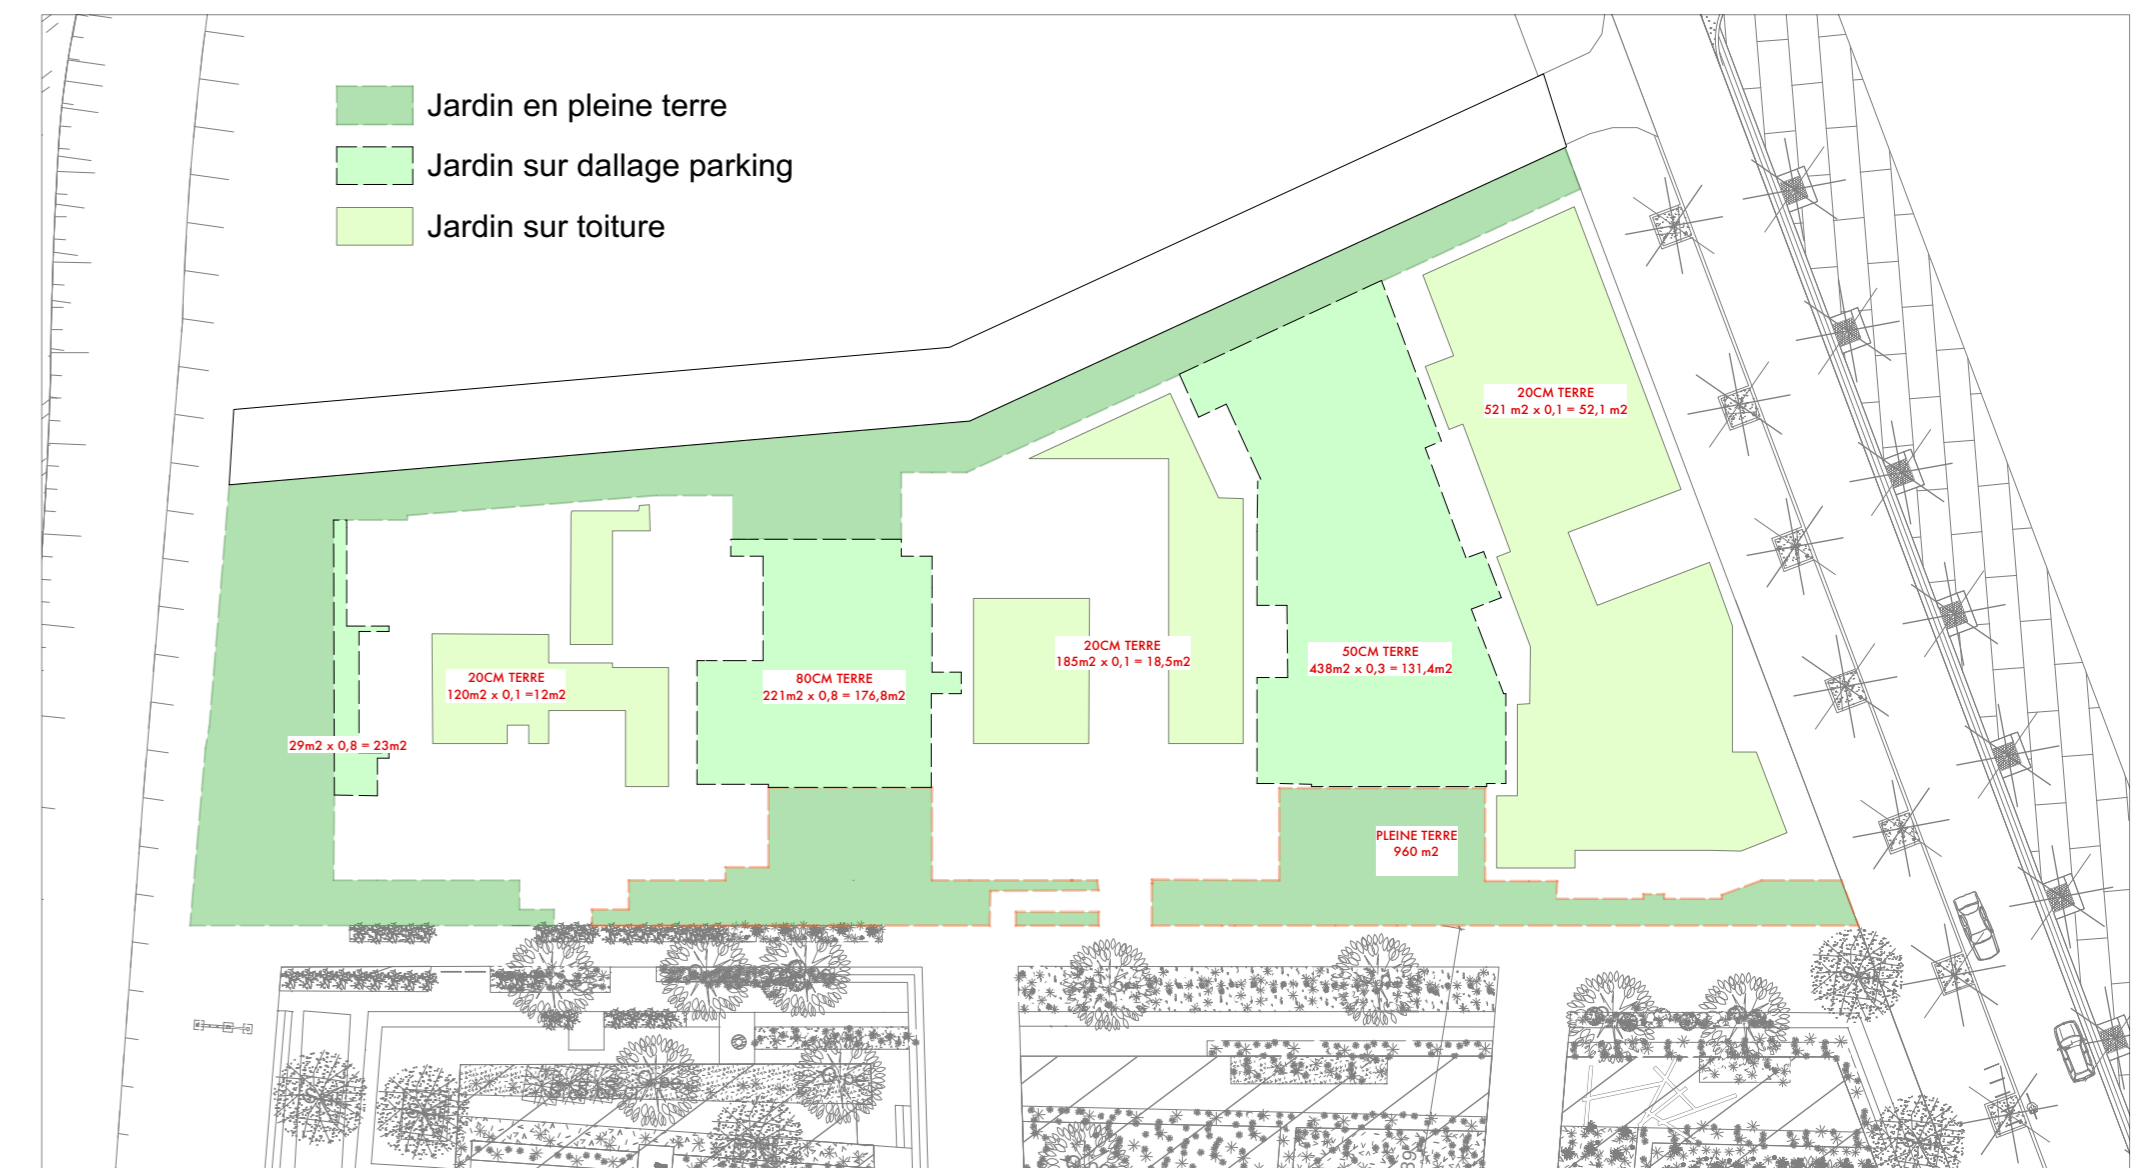

projet espace vert : 1374 m<sup>2</sup>  
PLU espace vert : 1121 m<sup>2</sup>

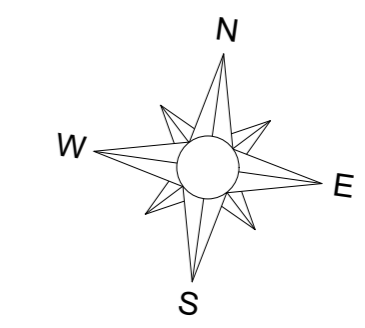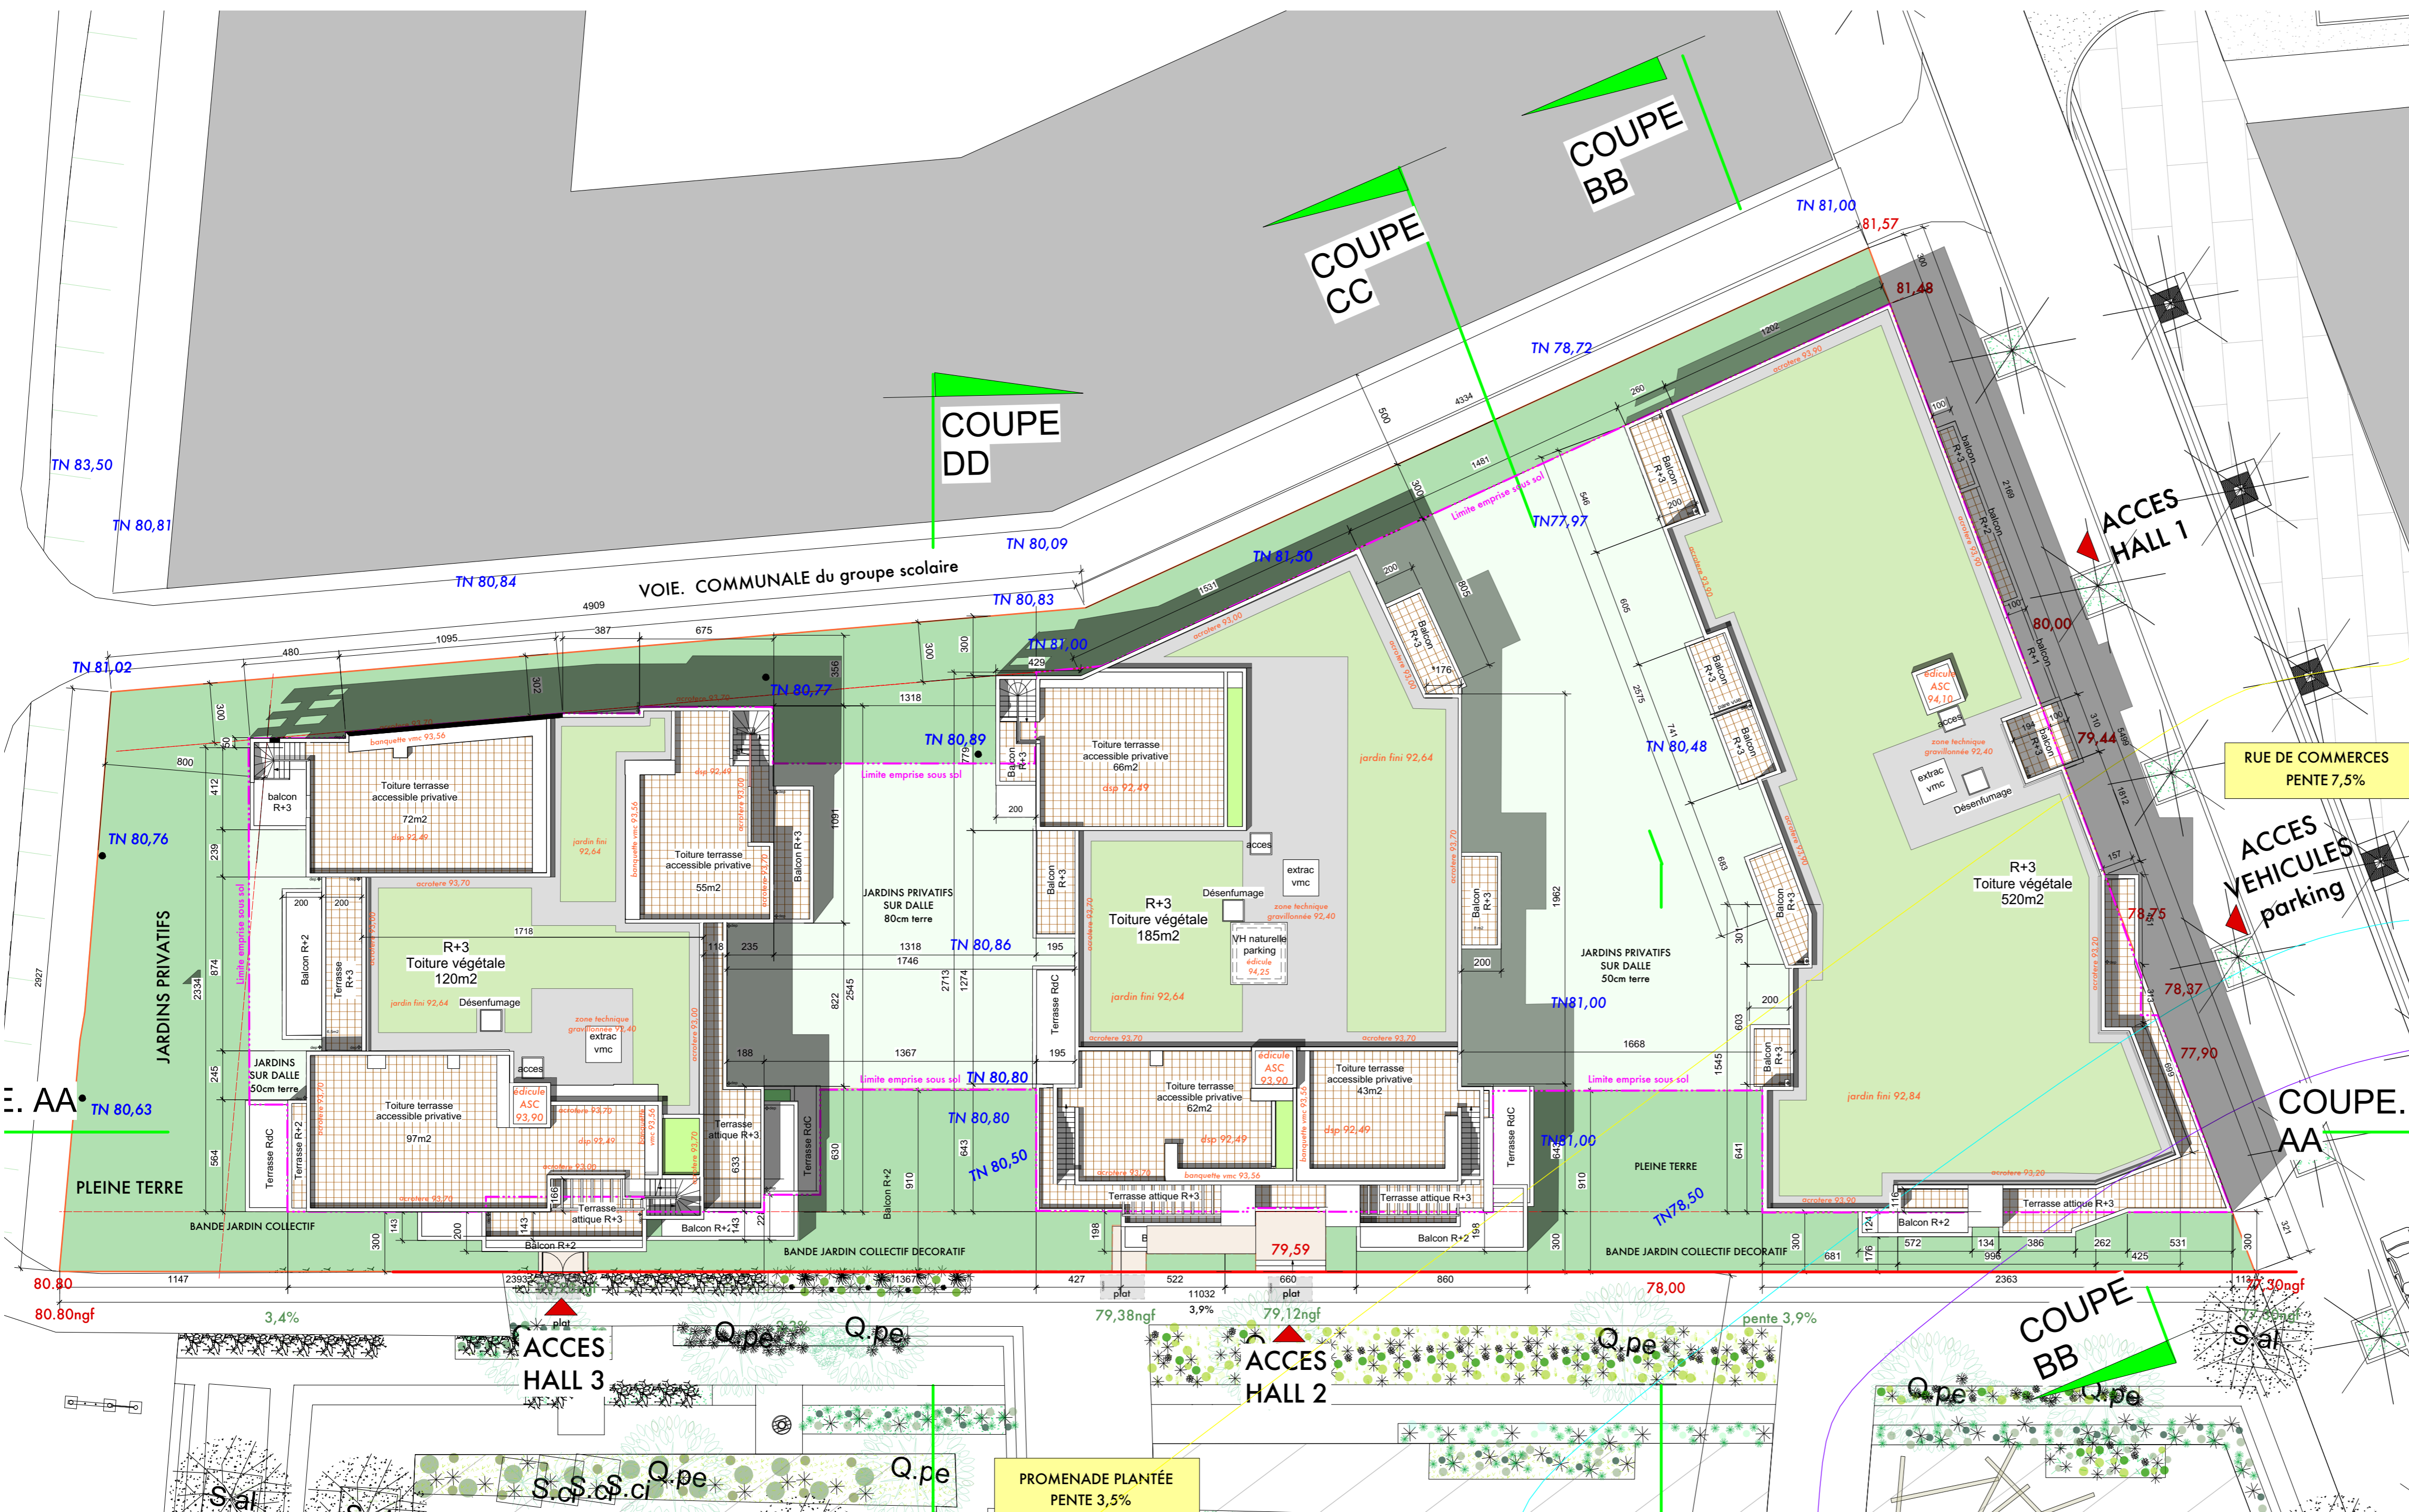



**VILLE DE CHATENAY-MALABRY**

DOSSIER DE PERMIS DE CONSTRUIRE

<p><b>AMENAGEUR ZAC :</b></p> <p><b>SEMOP</b></p> <p>11 Place de l'Europe 78140 Vélizy-Villacoublay France</p>	<p><b>MAITRE D'OUVRAGE :</b></p> <p><b>EIFFAGE</b> IMMOBILIER</p> <p>EIFFAGE IMMOBILIER ILE-DE-FRANCE 11 Place de l'Europe 78140 Vélizy-Villacoublay France</p>	<p><b>N° DU PLAN</b></p> <p><b>PC2a</b> <b>PC5</b></p>
<p><b>MAITRE D'OEUVRE :</b></p> <p><b>SAS URBANITA ARCHITECTURE</b> 75 avenue Niel - 75017 Paris tel : 01 42 27 12 12 - fax : 01 47 63 62 95</p>		<p><b>PHASE</b></p> <p><b>PC</b></p>
<p><b>OPERATION :</b></p> <p><b>77 Logements en accession</b> <b>LOT A, Cours des commerces</b> <b>Chatenay-Malabry</b></p>		
<p><b>INTERVENANTS :</b></p> <p>Entreprise générale : EIFFAGE-CONSTRUCTION 3, rue Ampère -21 91 430 Igny FRANCE</p> <p>Responsable Q&amp;E : Service QSE EIFFAGE Immobilier 11, Place de l'Europe 78 140 Vélizy-Villacoublay</p> <p>Coordination - Sécurité : OTCC 11, Place de l'Europe 78 140 Vélizy-Villacoublay</p> <p>BET Fluides -Electricité : FACEA 10, avenue du Val de Fontenay 94 134 Fontenay sous Bois</p> <p>Bureau de contrôle : BTP Consultants Immobilier Central Casre 1 Place Charfès de Gaulle Montigny Le Bretonneux</p>		
<p><b>DESIGNATION :</b></p> <p style="text-align: center; font-size: 1.2em;"><b>Plan de masse</b></p>		<p><b>DATE</b></p> <p><b>11 Mai 2018</b></p> <p><b>ECHELLE</b></p> <p>1/200e</p>